


PROFIL TRANSVERSAL

Caracteristic strazilor principale în localitati rurale

Scara 1:50

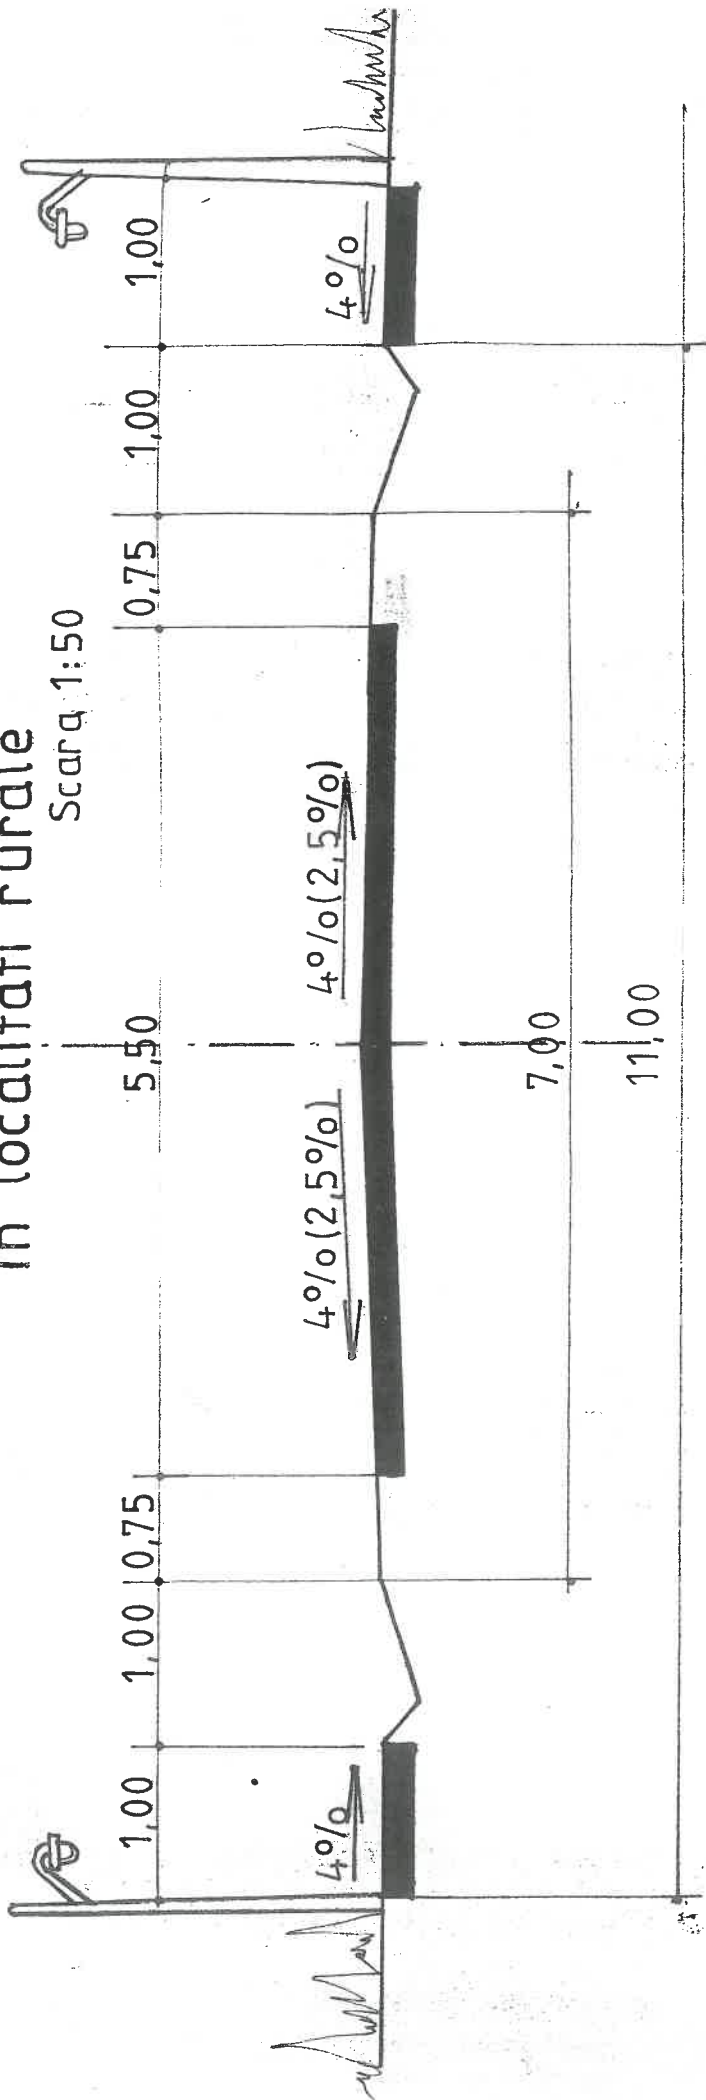

COPIE conf. cu originalul