


PROFILI TRANSVERSAL

Caracteristic strazilor secundare în localitati rurale

Scara 1:50

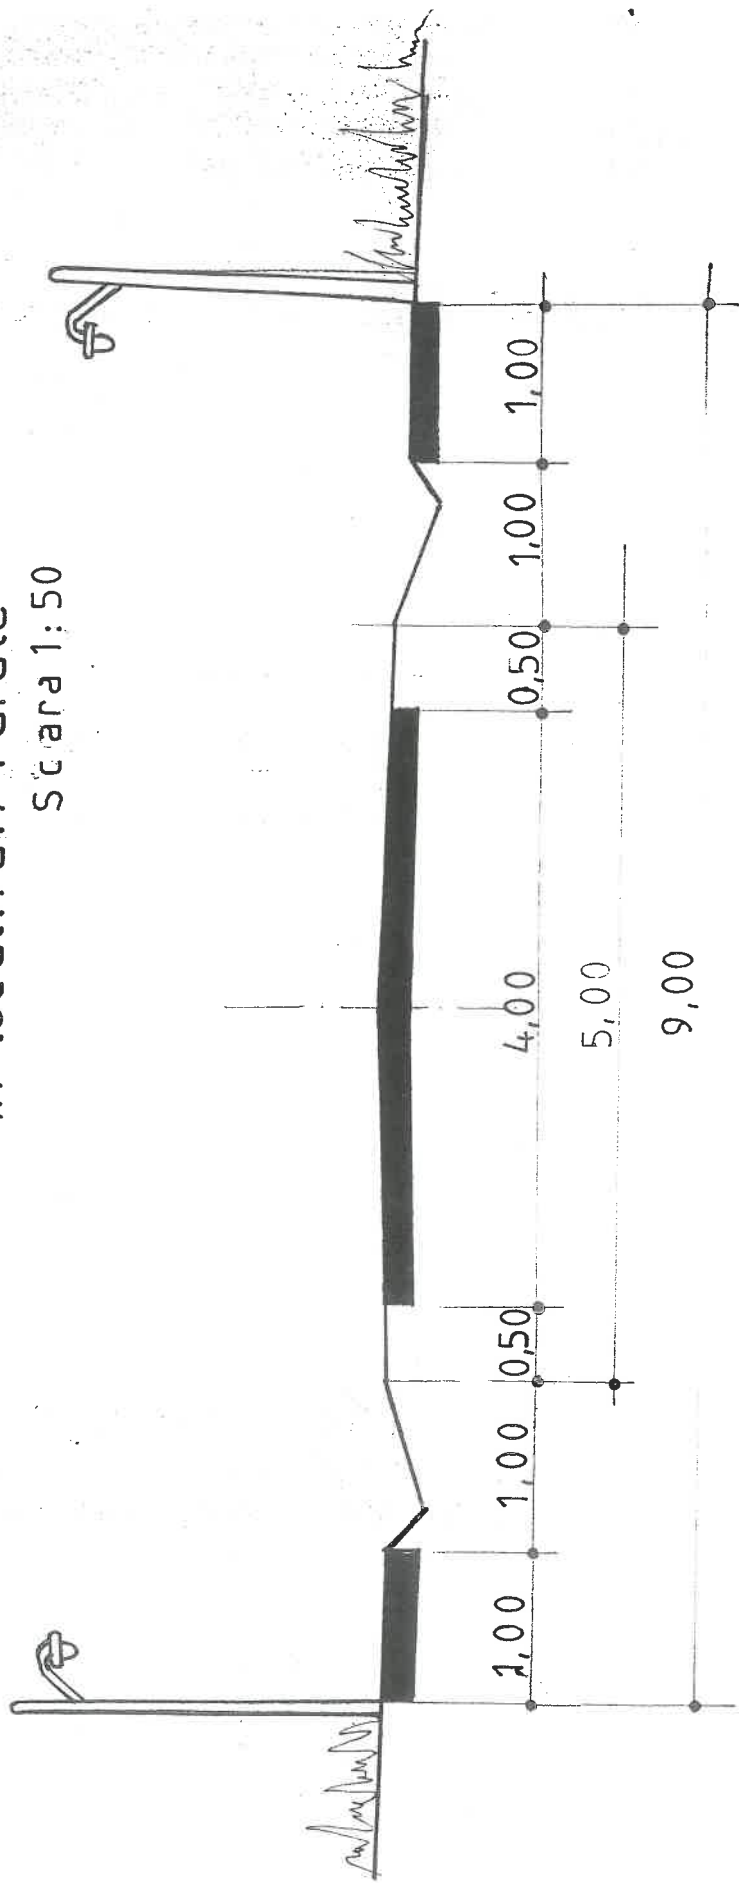

COPIE conf. cu originalul