

59

### U.T.R.5


P.O.T.=20 C.U.T.=0,4

#### EXISTENT

- Lm** -locuinte individuale P P+1 tip rural
- ISsd** -servicii si depozite
- ASd** -servicii utilaje agricole si depozite (AGRISAV)
- ISco** -dotari comerciale
- ISpsb** brutărie
- ISps** moară

#### PROPUȘ

- Lm** -locuinte individuale P P+1 tip rural
- ISig** -gradinita
- ISct** -manastire + centru educăre tineret
- ISs** -dispensar uman cabinet stomatologic si farmacie
- ISco** -dotari comerciale
- ISf** -dotari financiar bancare
- Ps** -stadion
- CCr** -cai rutiere propuse
- CCr** -amenajare intersecție si stație autobuz

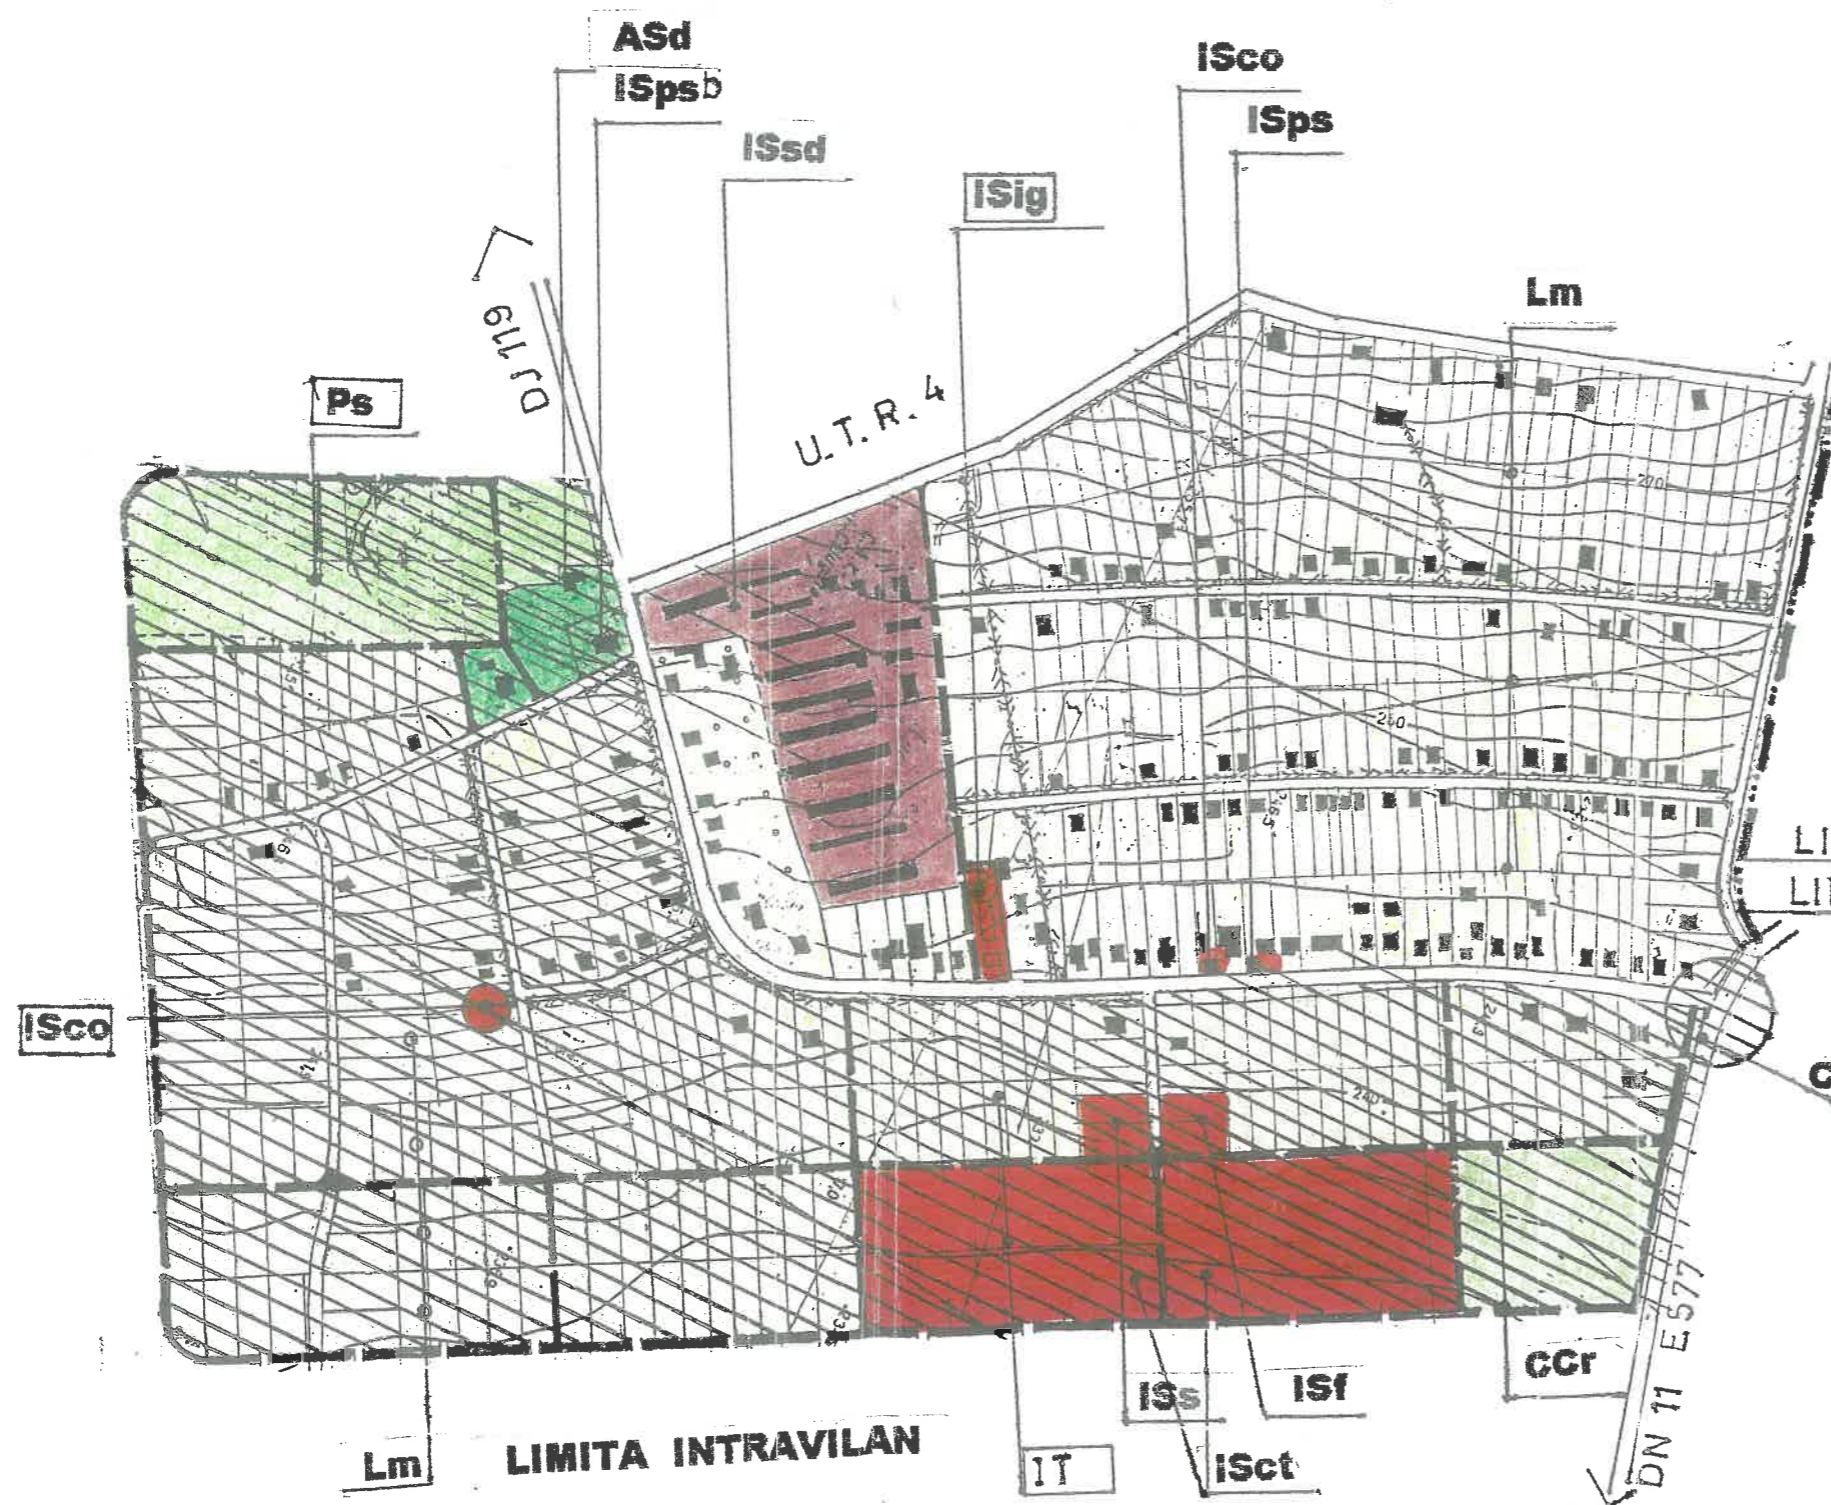

LIMITA TERITORIU ADMINISTRATIV  
 LIMITA INTRAVILAN

**IT** interdicție temporară de construire

COPIE conf. cu originalul