


PLAN DE ÎNCADRARE ÎN ZONĂ SCARA 1:10.000

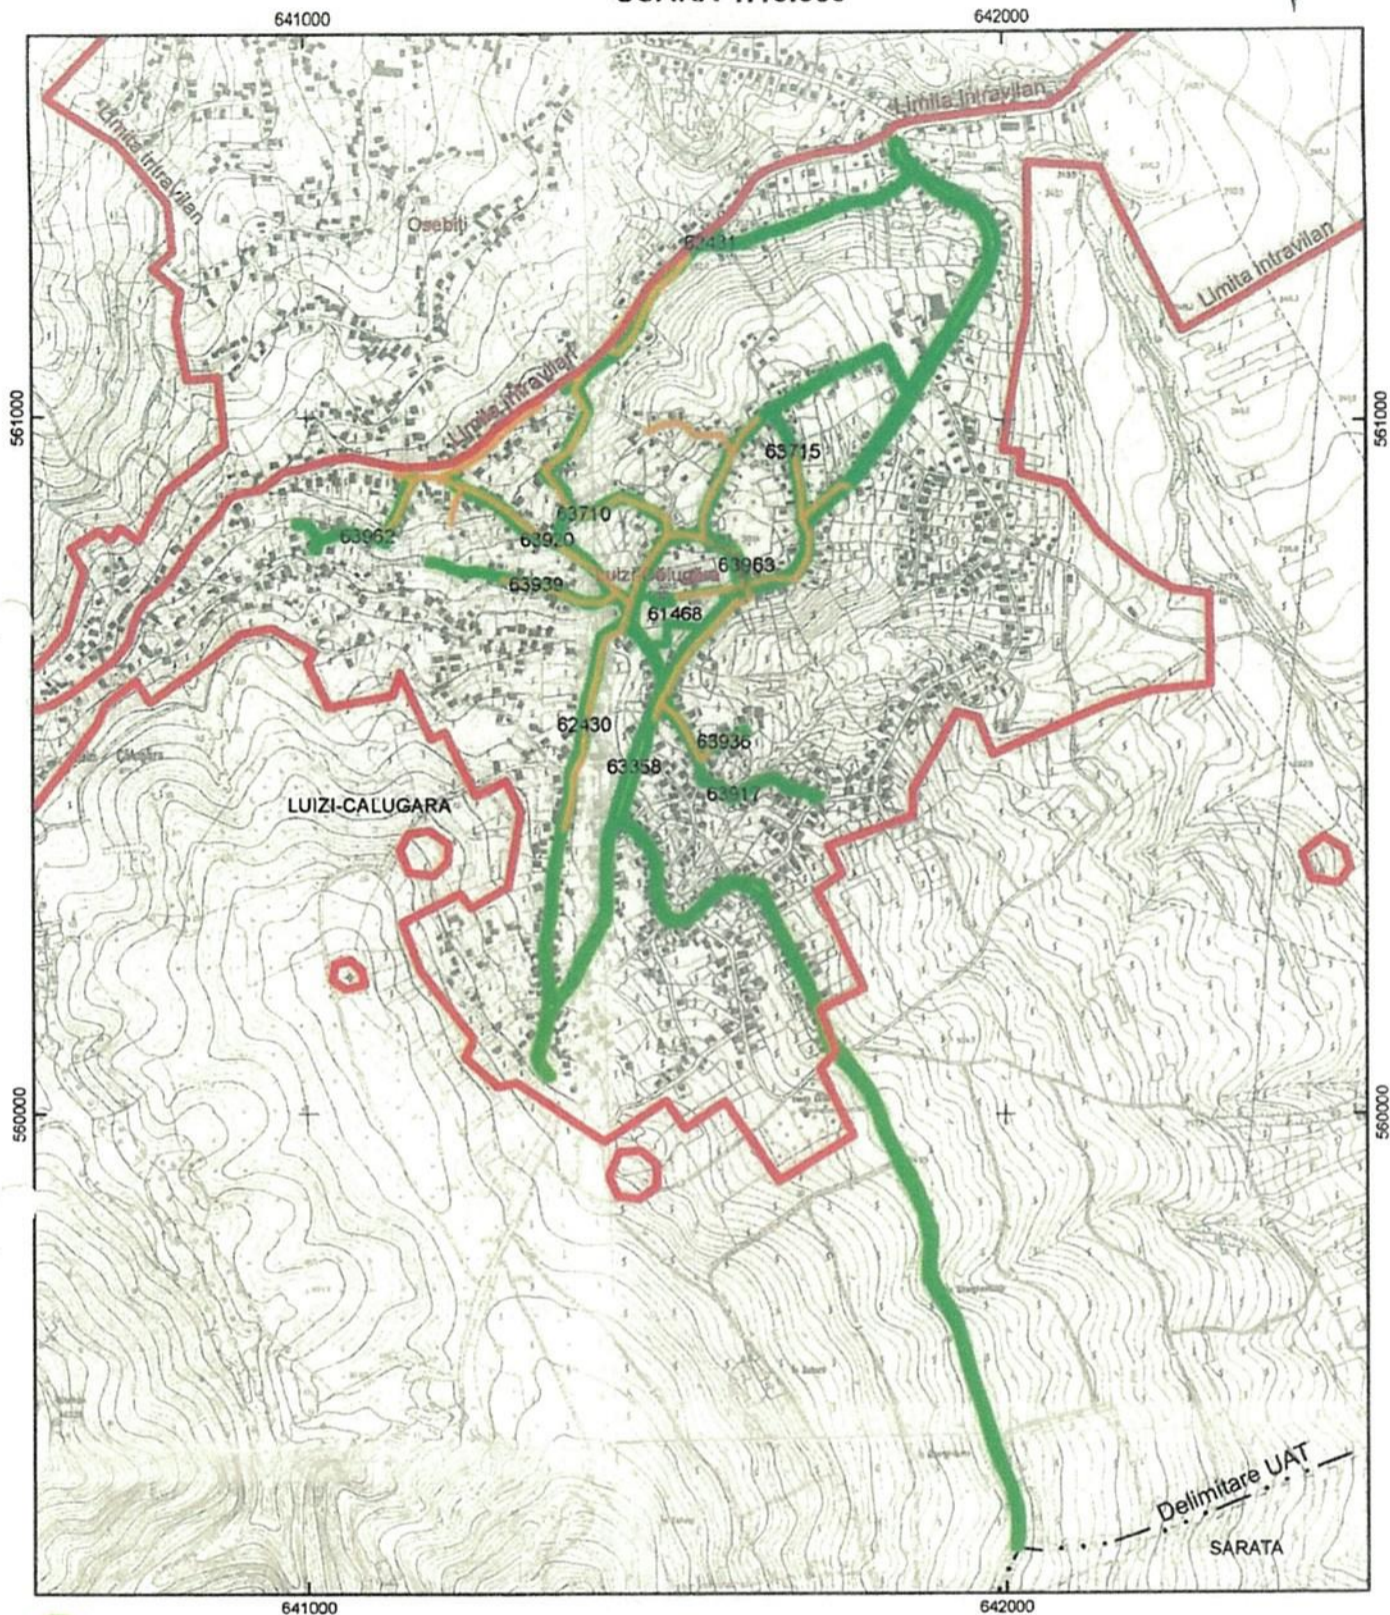

-  Amplasament studiat: IE 62431, 62430, 63710, 63920, 63962, 63939, 63358, 63936, 63917, 63715, 61468, 63963 ; UAT LUZI CĂLUGĂRA
-  Amplasament studiat; UAT LUZI CĂLUGĂRA
-  Limită intravilan
-  Delimitare UAT

ANEXĂ
LA
HOTĂRÂRILE CONSILIULUI LOCAL
AL PRIMĂRII COMUNEI
LUZI-CĂLUGĂRA
12 iunie 2025
p Arhite

Nr înregistrare 69954 ziua 18 luna 08 anul 2025
Copie conformă cu exemplarul din arhiva BCPI Bacău
eliberată în data de 21.08.2025
Tariful 40, cu chitanța nr. BCB2021030664/2025
Referent MIHAELA SILAV

Egalitate de șanse între
bărbați și femei în
activitatea profesională
și în viața publică