


PUZ PLAN URBANISTIC ZONAL
JUDEȚUL BACĂU
COMUNA LUZI-CĂLUGĂRA
CONSTRUIRE SPĂLĂTORIE AUTO ȘI VULCANIZARE
 PLANȘA 1. SITUAȚIA EXISTENTĂ

No. Pnt.	Outline points coord.		Lengths sides L _(i,i+1)
	X [m]	Y [m]	
1	559773.586	644274.135	4.736
2	559776.258	644270.225	1.240
3	559775.039	644270.000	13.622
4	559761.480	644268.693	379.314
5	559544.511	644579.826	13.069
6	559554.711	644587.997	382.643

A(1)=5000.24sq.m P=794.624m

- LEGENDĂ**
- LIMITA**
- LIMITA INTRAVILANULUI PROPUȘ
 - LIMITA ZONEI STUDIATE
 - LIMITA TERENULUI INIȚIATOR P.U.Z.
- DESTINAȚIA TERENURILOR**
- ZONA TEREN AGRICOL EXTRAVILAN
 - ZONA INSTITUȚII ȘI SERVICII ȘI FUNCȚIUNI COMPLEMENTARE
 - ZONA CONSTRUCȚII AFERENTE LUCRĂRILOR EDILITARE
 - ZONA CIRCULAȚIE CAROSABILĂ
- FOND CONSTRUIT**
- CONSTRUCȚII EXISTENTE

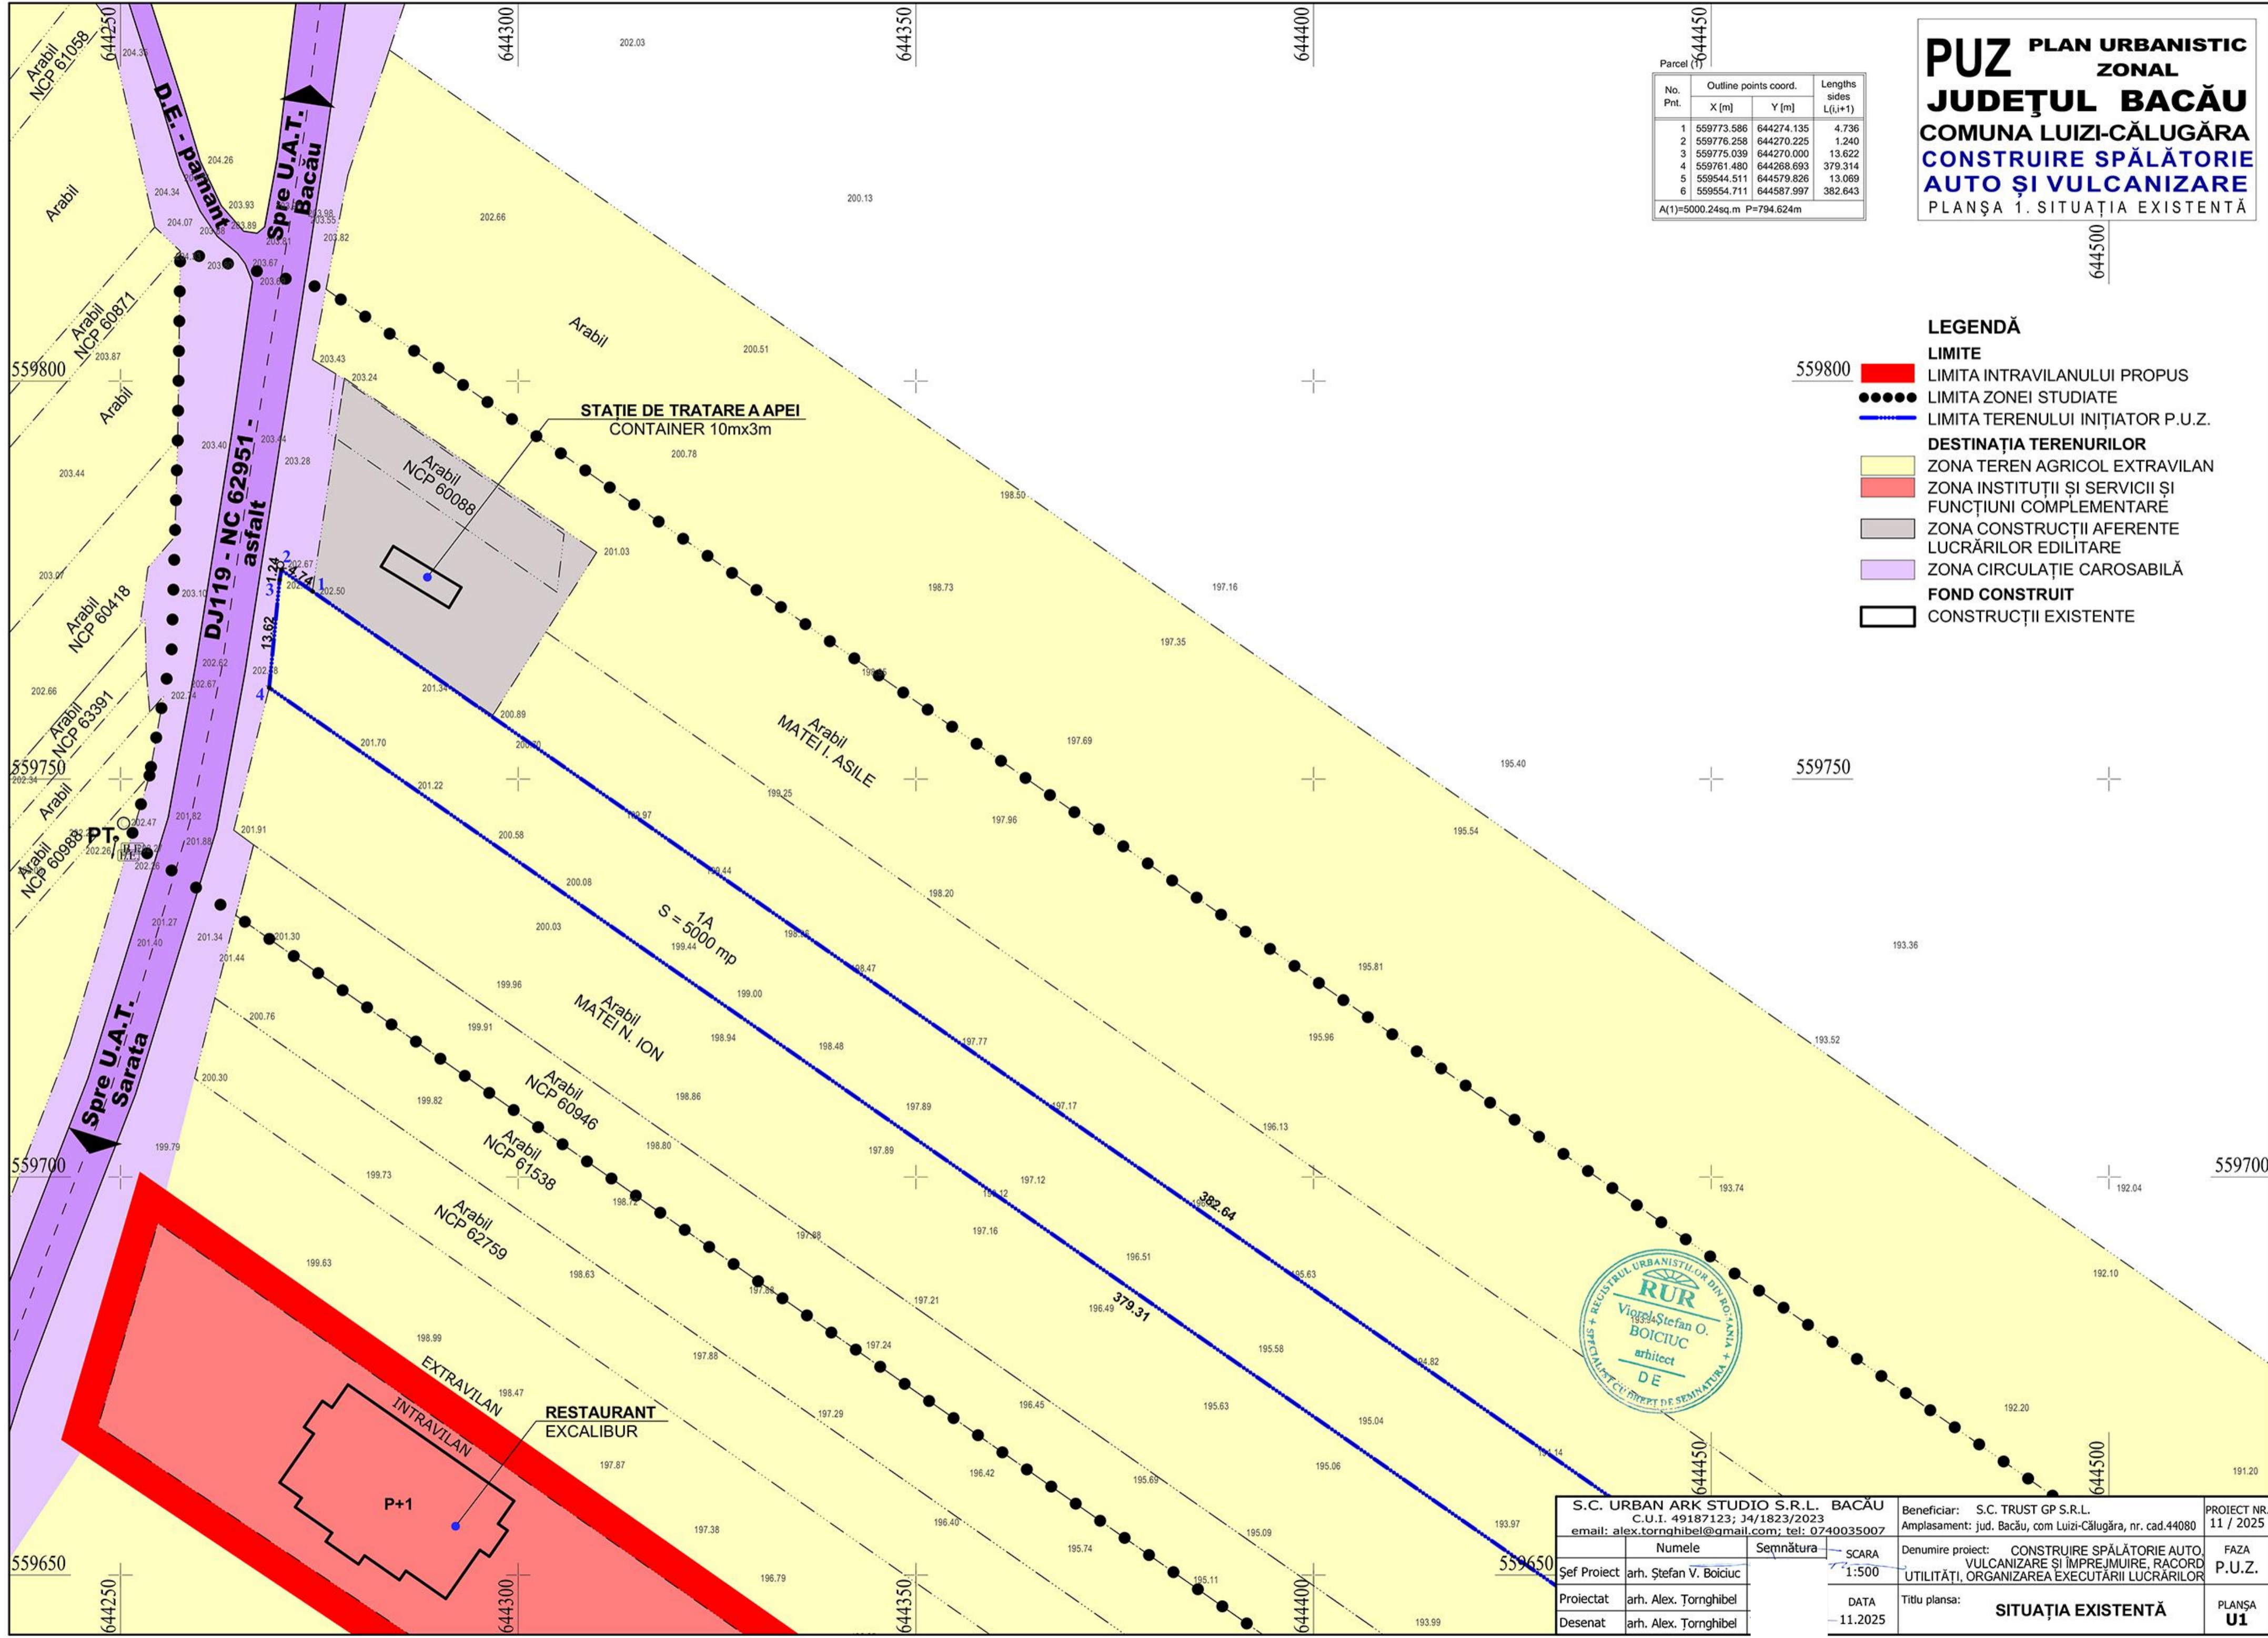

S.C. URBAN ARK STUDIO S.R.L. BACĂU C.U.I. 49187123; J4/1823/2023 email: alex.tornghibel@gmail.com; tel: 0740035007		Beneficiar: S.C. TRUST GP S.R.L. Amplasament: jud. Bacău, com Luizi-Călugăra, nr. cad.44080	PROIECT NR. 11 / 2025
Șef Proiect	arh. Ștefan V. Boiciuc	Denumire proiect: CONSTRUIRE SPĂLĂTORIE AUTO, VULCANIZARE ȘI ÎMPREJMUIRE, RACORD UTILITĂȚI, ORGANIZAREA EXECUTĂRII LUCRĂRILOR	FAZA P.U.Z.
Proiectat	arh. Alex. Țornghibel	DATA	PLANȘA U1
Desenat	arh. Alex. Țornghibel	11.2025	SITUAȚIA EXISTENTĂ