


PUZ PLAN URBANISTIC ZONAL
JUDEȚUL BACĂU
COMUNA LUZI-CĂLUGĂRA
CONSTRUIRE SPĂLĂTORIE AUTO ȘI VULCANIZARE
 PLANȘA 3. REGLEM. ECHIPARE EDILITARĂ

No. Pnt.	Outline points coord.		Lengths sides L _(i,i+1)
	X [m]	Y [m]	
1	559773.586	644274.135	4.736
2	559776.258	644270.225	1.240
3	559775.039	644270.000	13.622
4	559761.480	644268.693	379.314
5	559544.511	644579.826	13.069
6	559554.711	644587.997	382.643

A(1)=5000.24sq.m P=794.624m

- LEGENDĂ**
- LIMITE**
- 559800 ■ LIMITA INTRAVILANULUI PROPUȘ
 - LIMITA ZONEI STUDIATE
 - — — — — LIMITA TERENULUI INIȚIATOR P.U.Z.
- DESTINAȚIA TERENURILOR**
- ZONA CIRCULAȚIEI CAROSABILĂ
- FOND CONSTRUIT**
- CONSTRUCȚII EXISTENTE
- ORGANIZARE LOTURI PROPUȘE**
- ACCES CAROSABIL
 - ZONA EDIFICABILĂ
 - TERENURI CE SE INTENȚIONEAZĂ A FI TRECUTE ÎN DOMENIUL PUBLIC AL U.A.T.
 - ZONĂ DE SIGURANȚĂ FAȚĂ DE P.T.A. CONF. ORD. A.N.R.E. 239/2019
- REȚELE TEHNICO-EDILITARE**
- — — — — REȚEA ALIMENTARE CU APĂ - EXISTENT/PROPUȘ
 - — — — — EVACUARE APE UZATE
 - 559750 B.V. BAZIN VIDANJABIL
 - — — — — REȚEA ALIM. EN. ELECTRICĂ - EXISTENT/PROPUȘ
 - — — — — REȚEA TELEFONIE EXISTENTĂ

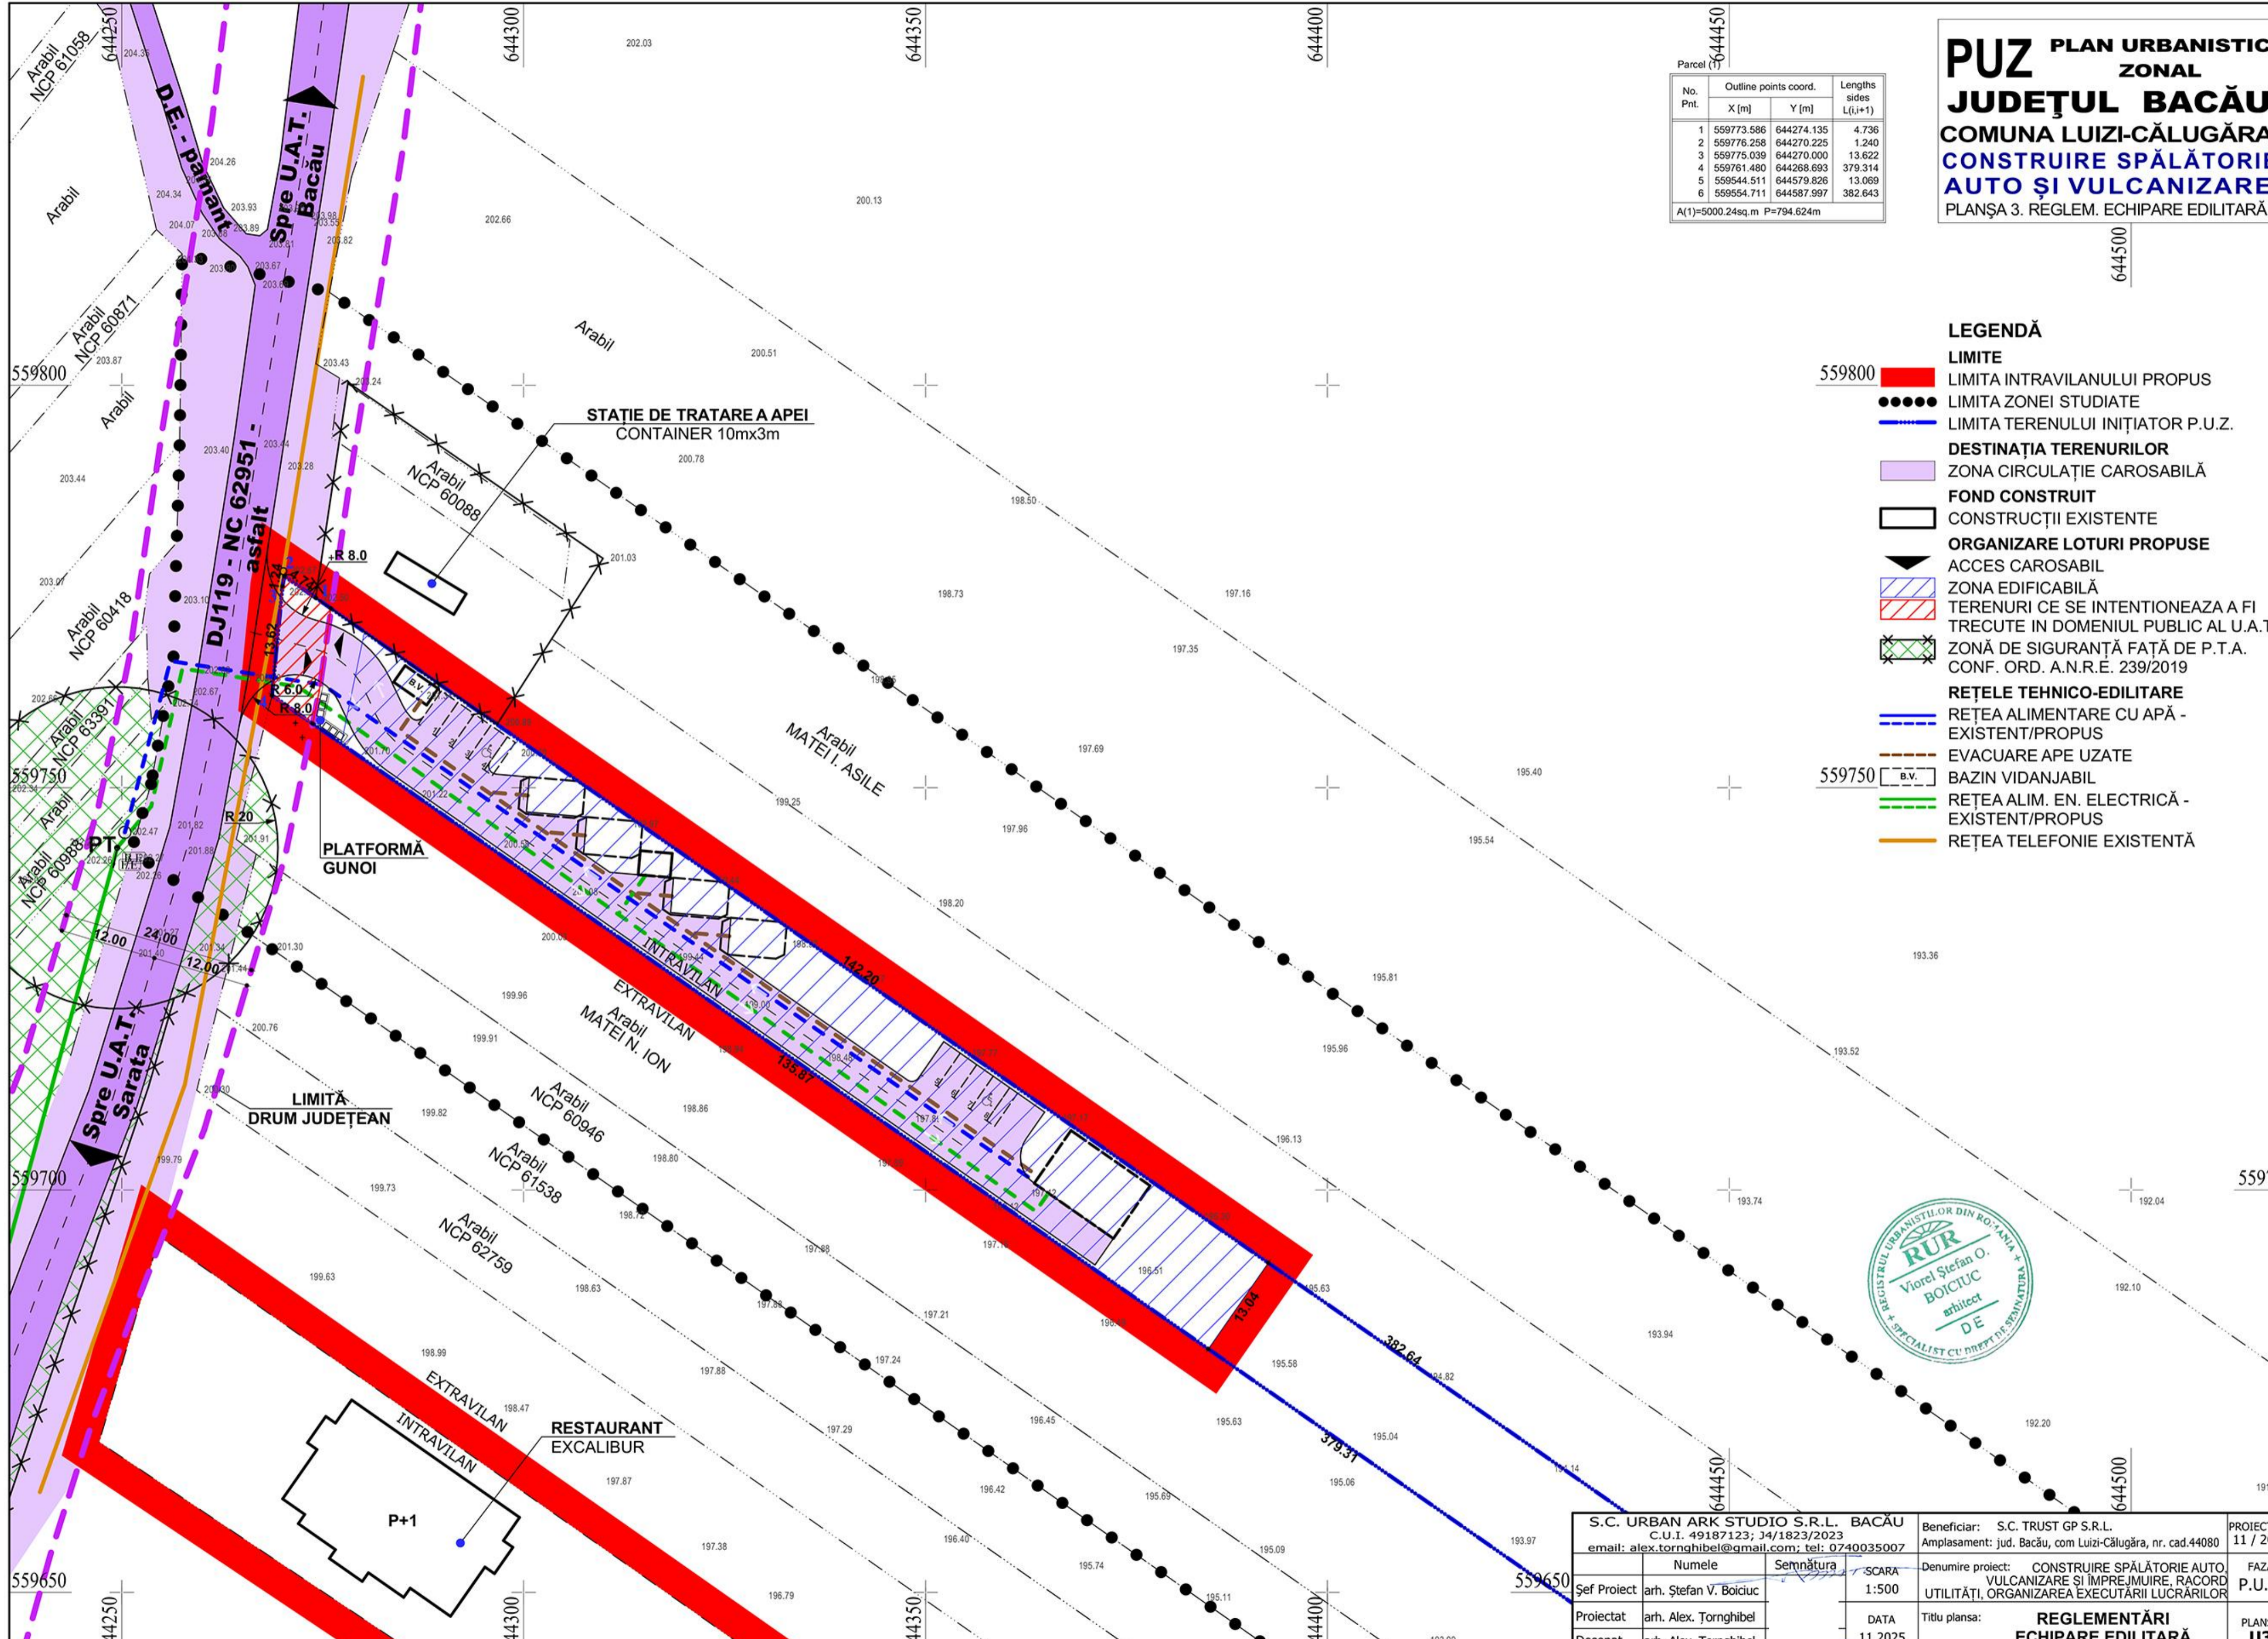

S.C. URBAN ARK STUDIO S.R.L. BACĂU C.U.I. 49187123; J4/1823/2023 email: alex.tornghibel@gmail.com; tel: 0740035007		Beneficiar: S.C. TRUST GP S.R.L. Amplasament: jud. Bacău, com. Luizi-Călugăra, nr. cad.44080	PROIECT NR. 11 / 2025
Șef Proiect	arh. Ștefan V. Boiciuc	Denumire proiect: CONSTRUIRE SPĂLĂTORIE AUTO VULCANIZARE ȘI ÎMPREJMUIRE, RACORD UTILITĂȚI, ORGANIZAREA EXECUTĂRII LUCRĂRIILOR	FAZA P.U.Z.
Proiectat	arh. Alex. Țornghibel	SCARA 1:500	
Desenat	arh. Alex. Țornghibel	DATA 11.2025	Titlu planșă: REGLEMENTĂRI ECHIPARE EDILITARĂ
			PLANȘA U3