


**PUZ PLAN URBANISTIC ZONAL**  
**JUDEȚUL BACĂU**  
**COMUNA LUZI-CĂLUGĂRA**  
**CONSTRUIRE SPĂLĂTORIE AUTO ȘI VULCANIZARE**  
**PLANȘA 4. PROPRIETATEA TERENURILOR**

No. Pnt.	Outline points coord.		Lengths sides L <sub>(i,i+1)</sub>
	X [m]	Y [m]	
1	559773.586	644274.135	4.736
2	559776.258	644270.225	1.240
3	559775.039	644270.000	13.622
4	559761.480	644268.693	379.314
5	559544.511	644579.826	13.069
6	559554.711	644587.997	382.643

A(1)=5000.24sq.m P=794.624m

- LEGENDĂ**
- LIMITE**
- 559800 LIMITA INTRAVILANULUI PROPUȘ
  - LIMITA ZONEI STUDIATE
  - LIMITA TERENULUI INIȚIATOR P.U.Z.
- TIPUL DE PROPRIETATE**
- TERENURI PROPRIETATE PUBLICĂ A STATULUI, DE INTERES JUDEȚEAN
  - TERENURI PROPRIETATE PUBLICĂ A STATULUI, DE INTERES LOCAL
  - TERENURI PROPRIETATE PRIVATĂ A PERSOANELOR FIZICE / JURIDICE
- FOND CONSTRUIT**
- CONSTRUCȚII EXISTENTE
- ORGANIZARE LOTURI PROPUȘE**
- ACCES CAROSABIL
  - TERENURI CE SE INTENTIONEAZA A FI TRECUTE IN DOMENIUL PUBLIC AL U.A.T.

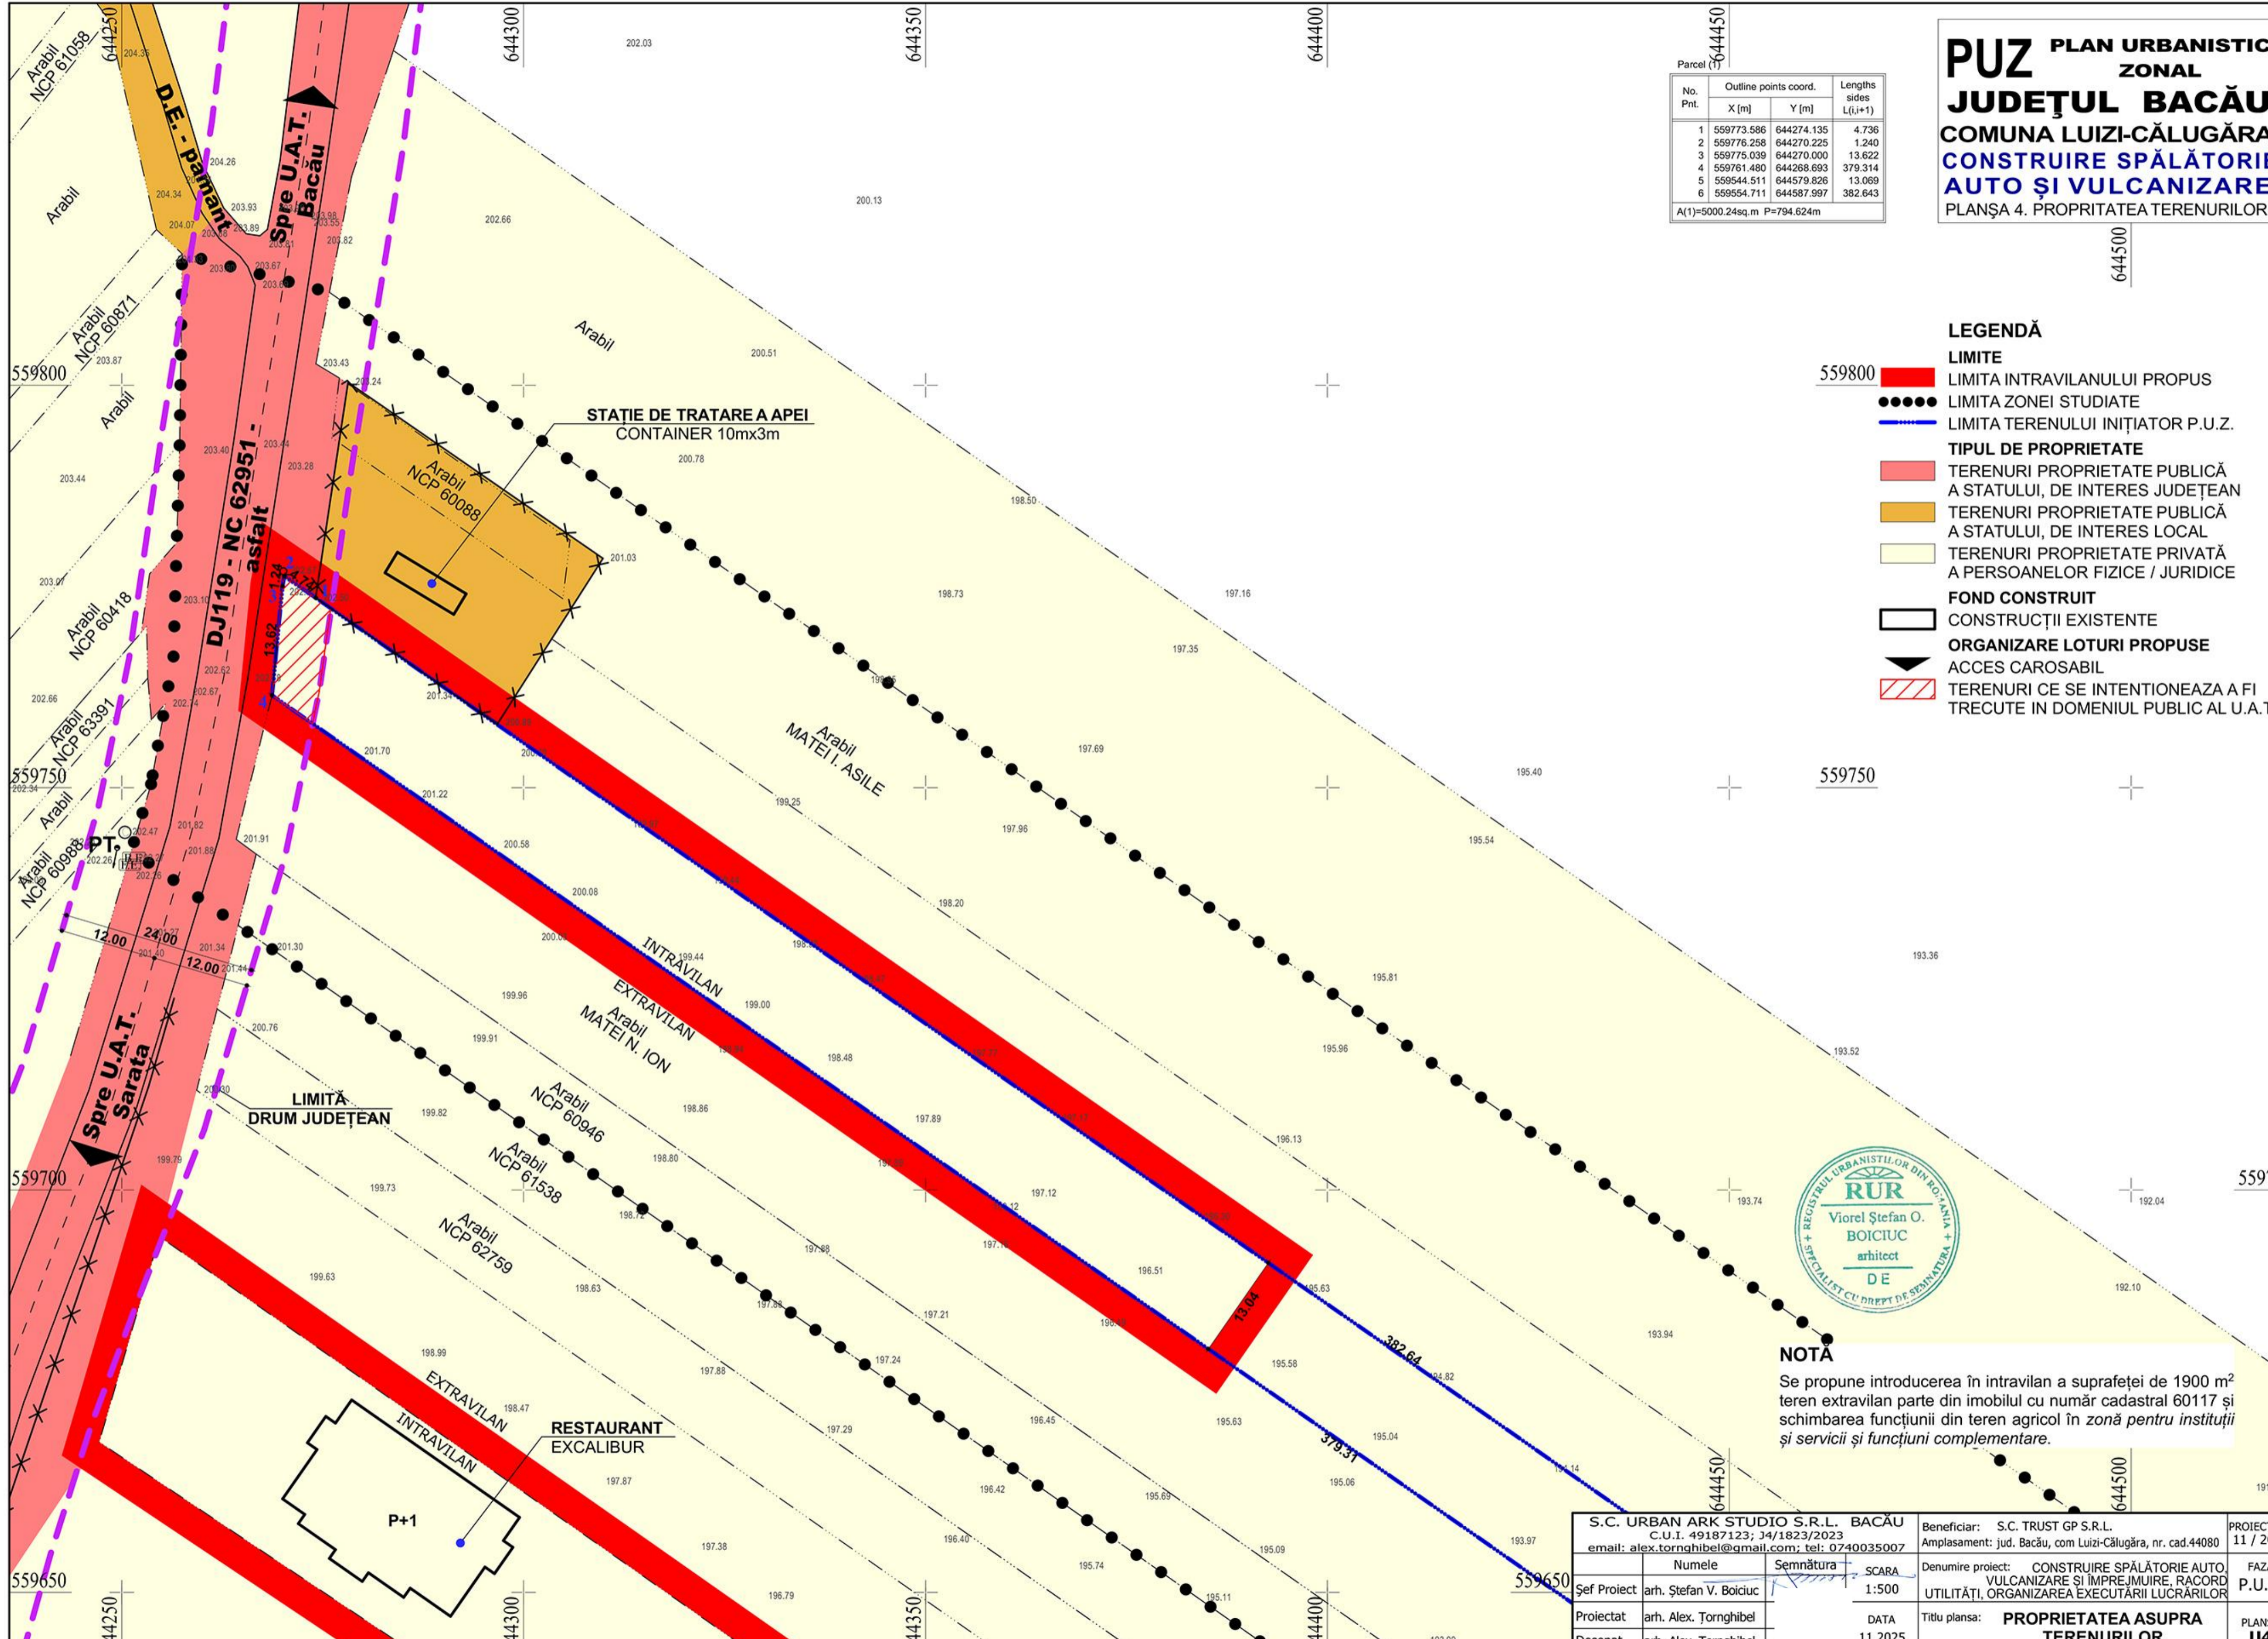

**NOTĂ**

Se propune introducerea în intravilan a suprafeței de 1900 m<sup>2</sup> teren extravilan parte din imobilul cu număr cadastral 60117 și schimbarea funcțiunii din teren agricol în zonă pentru instituții și servicii și funcțiuni complementare.

S.C. URBAN ARK STUDIO S.R.L. BACĂU C.U.I. 49187123; J4/1823/2023 email: alex.tornghibel@gmail.com; tel: 0740035007		Beneficiar: S.C. TRUST GP S.R.L. Amplasament: jud. Bacău, com Luizi-Călugăra, nr. cad.44080	PROIECT NR. 11 / 2025
Șef Proiect: arh. Ștefan V. Boiciuc	Semnătura:	Denumire proiect: CONSTRUIRE SPĂLĂTORIE AUTO VULCANIZARE ȘI ÎMPREJMUIRE, RACORD UTILITĂȚI, ORGANIZAREA EXECUTĂRII LUCRĂRIILOR	FAZA P.U.Z.
Proiectat: arh. Alex. Törnghibel	Desenat: arh. Alex. Törnghibel	SCARA 1:500	DATA 11.2025
		Titlu planșa: <b>PROPRIETATEA ASUPRA TERENURILOR</b>	PLANȘA <b>U4</b>